



LEGENDE

Zones du PLU

Contour de zone

Secteurs de projet et mobilités

- Emplacement réservé au titre de l'article L.151-23 du CU
- Périmètres soumis à Orientation d'Aménagement et de programmation (OAP) au titre de l'article L.151-7 du CU
- Servitudes d'attente de projet au titre de l'article L.151-41 du CU
- Secteur d'implantation privilégié du commerce de détail au titre de l'article R.151-37 du CU
- 56260 Prescription LIN_20210419
- Voies de circulation à conserver, à modifier ou à créer au titre du L151-38 du CU
- Disposition spécifique de hauteur (22 m)
- Marge de recul des principaux axes

Patrimoine végétal et éléments de la trame verte et bleue

- Espace Boisé Classé (EBC) au titre du L.113-1 du CU
- Aire de défense écologique à conserver, à renforcer ou à créer au titre des articles L.151-19 et L.151-23 du CU
- Zone humide au titre de l'article L.151-23 du CU
- Autres composantes végétales protégées à conserver, à renforcer ou à créer au titre des articles L.151-19 et L.151-23 du CU
- Haie bocagère sur talus/muret inventoriée
- Haie bocagère, bosquet ou alignement d'arbres
- Ripisylve
- Arbre protégé

Paysage et patrimoine

- Patrimoine agricole
- Patrimoine bâti au titre du L.151-19 du CU
- Ensemble urbain boisé d'intérêt paysager à conserver, à renforcer ou à créer (Bois du Vincin) au titre de l'article L.151-23 du CU
- Axe structurants paysagers à conserver, à renforcer ou à créer au titre des articles L.151-19 et L.151-23 du CU

Risques

- Secteurs couverts par le plan de submersion marine
- PPR - Zone orange
- PPR - Zone rouge
- PPR - Zone bleue

Cadastre et fond de plan


- Bâti dur
- Bâti léger

Emplacements réservés au titre de l'article L.151-41 du CU

N°	BENEFICIAIRE	TYPE	DETAILS	SURFACE m²
14	Commune de Vannes	Aménagement de carrefour	Avenue du 4 août 1944 et rue Eugène Delacroix	166 m²
16	Etat et Dep. du Morbihan	Aménagement de carrefour	Rue de Billaire Poignant - RN 165	32844 m²
19	Commune de Vannes	Elargissement de voie	Rue de Strasbourg	99 m²
20	Commune de Vannes	Aménagement de carrefour	Boulevard Général Maurice Gillaudot et Rue de Billaire	878 m²
27	Commune de Vannes	Aménagement de carrefour	Rue de Billaire - Allée du Buzi/RN 165	21113 m²



Département du Morbihan (56)

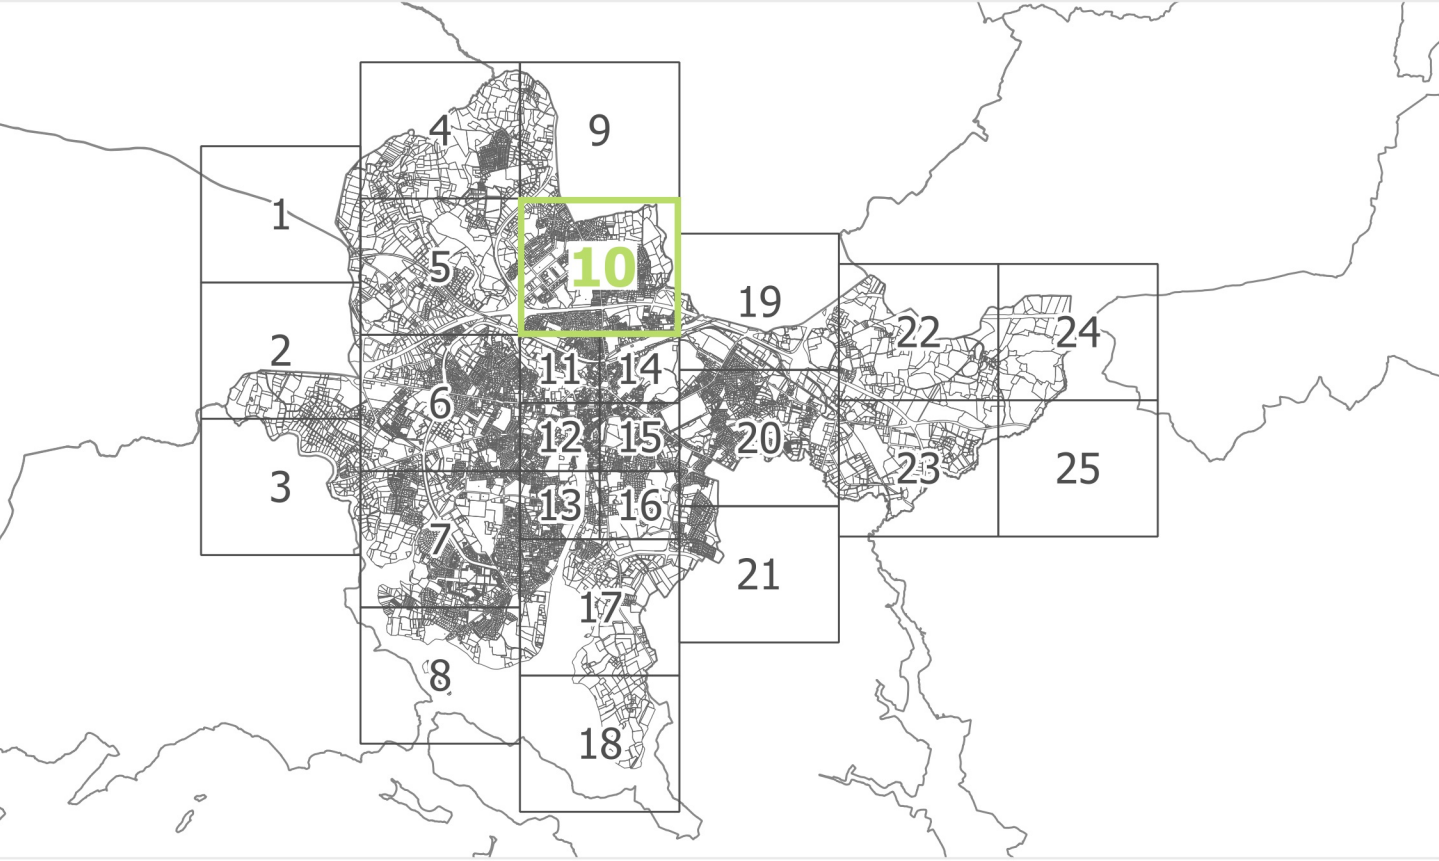

Document graphique du règlement
Planche 4.2.10
Echelle 1/2000