



Fiche d'information nominative

Commune	Section	Parcelle	Surface	Surface bâtie	Adresse
560260	000CM	0059	6420 m ²	0 m ²	ILE DE CONLEAU


Commune de VANNES

Compte propriétaire n°560260+00049

COMMUNE DE VANNES (Propriétaire)

adresse : BP 509 56019 VANNES CEDEX

REÇU LE
07 OCT. 2019
Pôle Technique
Direction de l'urbanisme

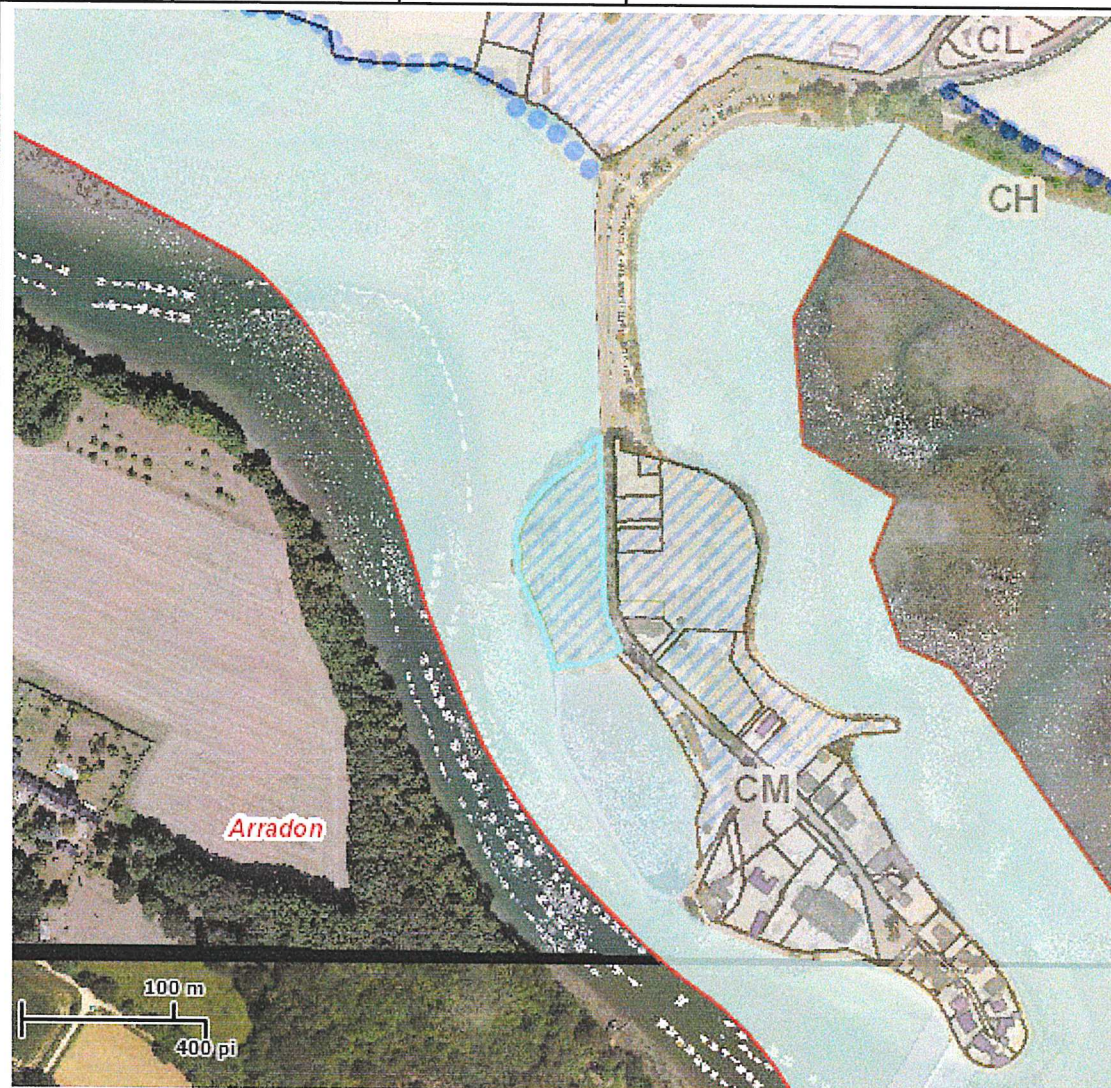

Imprimé le : 30/09/2019

Echelle : 1/5000