




Direction des Etudes et Grands Projets

POLE TECHNIQUE

Chateau Rouge - Etablissement pénitentiaire

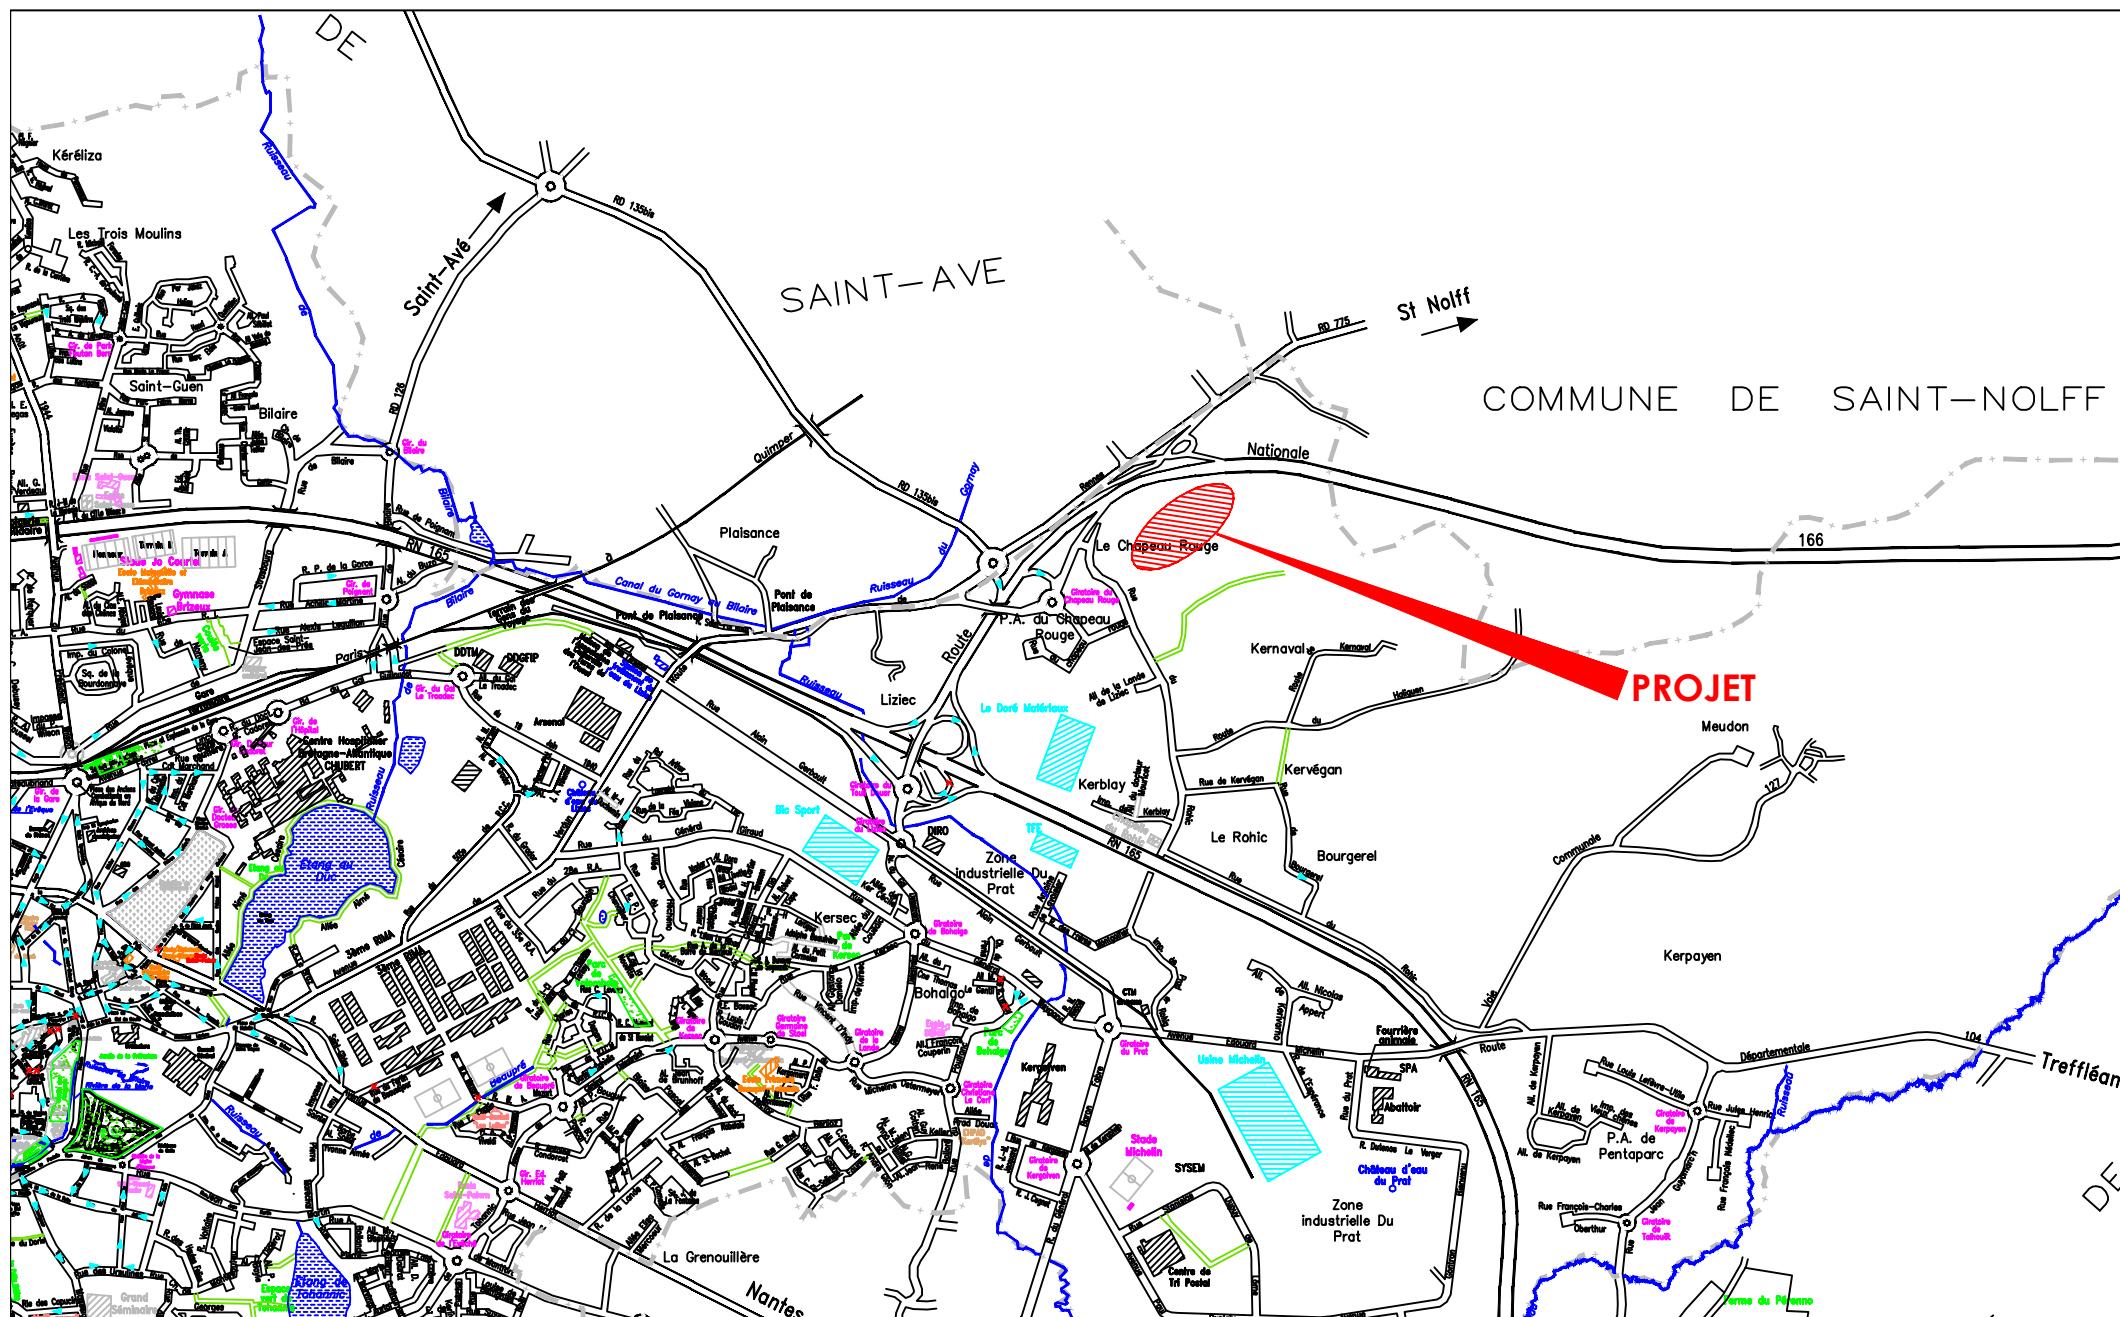

Dessin : TD

Date : 07/06/2022 Ech : 1/20000

Fichier : Plan de Situation.dwg

Plan de situation