

Câble EDF à positionner par ENEDIS avant travaux

Légende :

- Chaînette de pavés granit
- Stabilisé
- Borne à déposer
- Corbeille 45L
- Bacs potagers (en chêne)
(7 bacs 3.50x 1.50m et 1 bac 1.20 x 1.20m)
- Banc (en frêne)

Légende réseaux existants:

- Réseau Orange
- Réseau Enedis
- Réseau GRDF
- Réseau Eclairage
- Réseau EP
- Réseau AEP
- Réseau EU



Massif (surface totale 111m²)


Paillage : copeaux bois 15/25 mm sur 10 cm d'épaisseur
 D : 18 Deutzia gracilis 'Nikko' 2u/m² - C3/4L - 30/40
 La : 35 Lamium maculatum 'Pink Pewter' - Godet
 Na : 30 Narcissus pseudonarcissus - bulbe calibre 8+
 Cl : 4 Clematis Multi Blue - C3L - 60/90
 Tr : 4 Trachelospermum jasminoides - C2L - 60/90



Arbre à planter

Ma : Malus 'Reinette du Mans' - 1/2 tige - 10/12 - RN
 Pr : Prunus cerasus 'Bigarreau Moreau' - 1/2 tige - 10/12 - RN
 Py : Pyrus communis 'Docteur Jules Guoyt' - 1/2 tige - 10/12 - RN

Coupe de principe

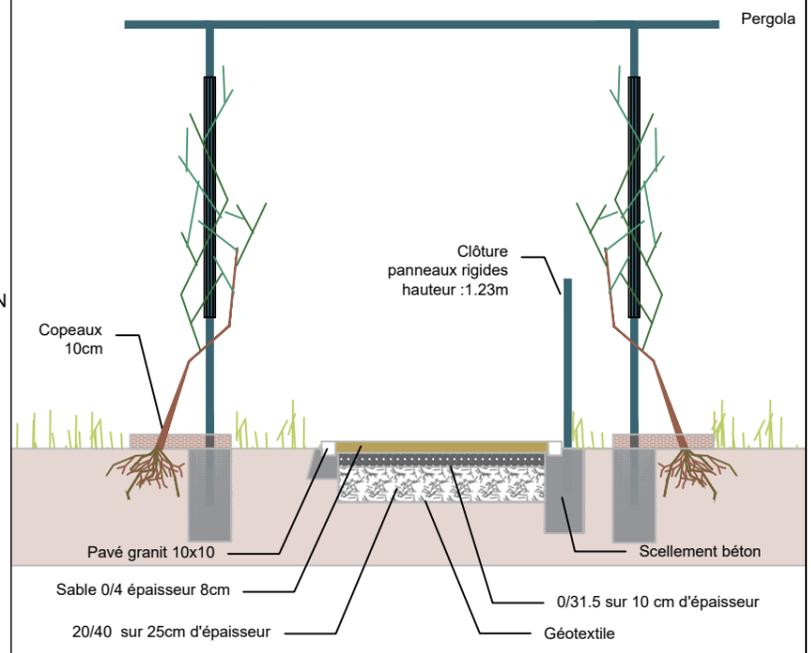

Echelle 1/50e



Direction des Etudes et Grands Projets
 POLE TECHNIQUE

Rue René-Louis Moreau
 Jardin partagé

