




Cefim


Représenté par Christophe Fénéon
ERRE architecture

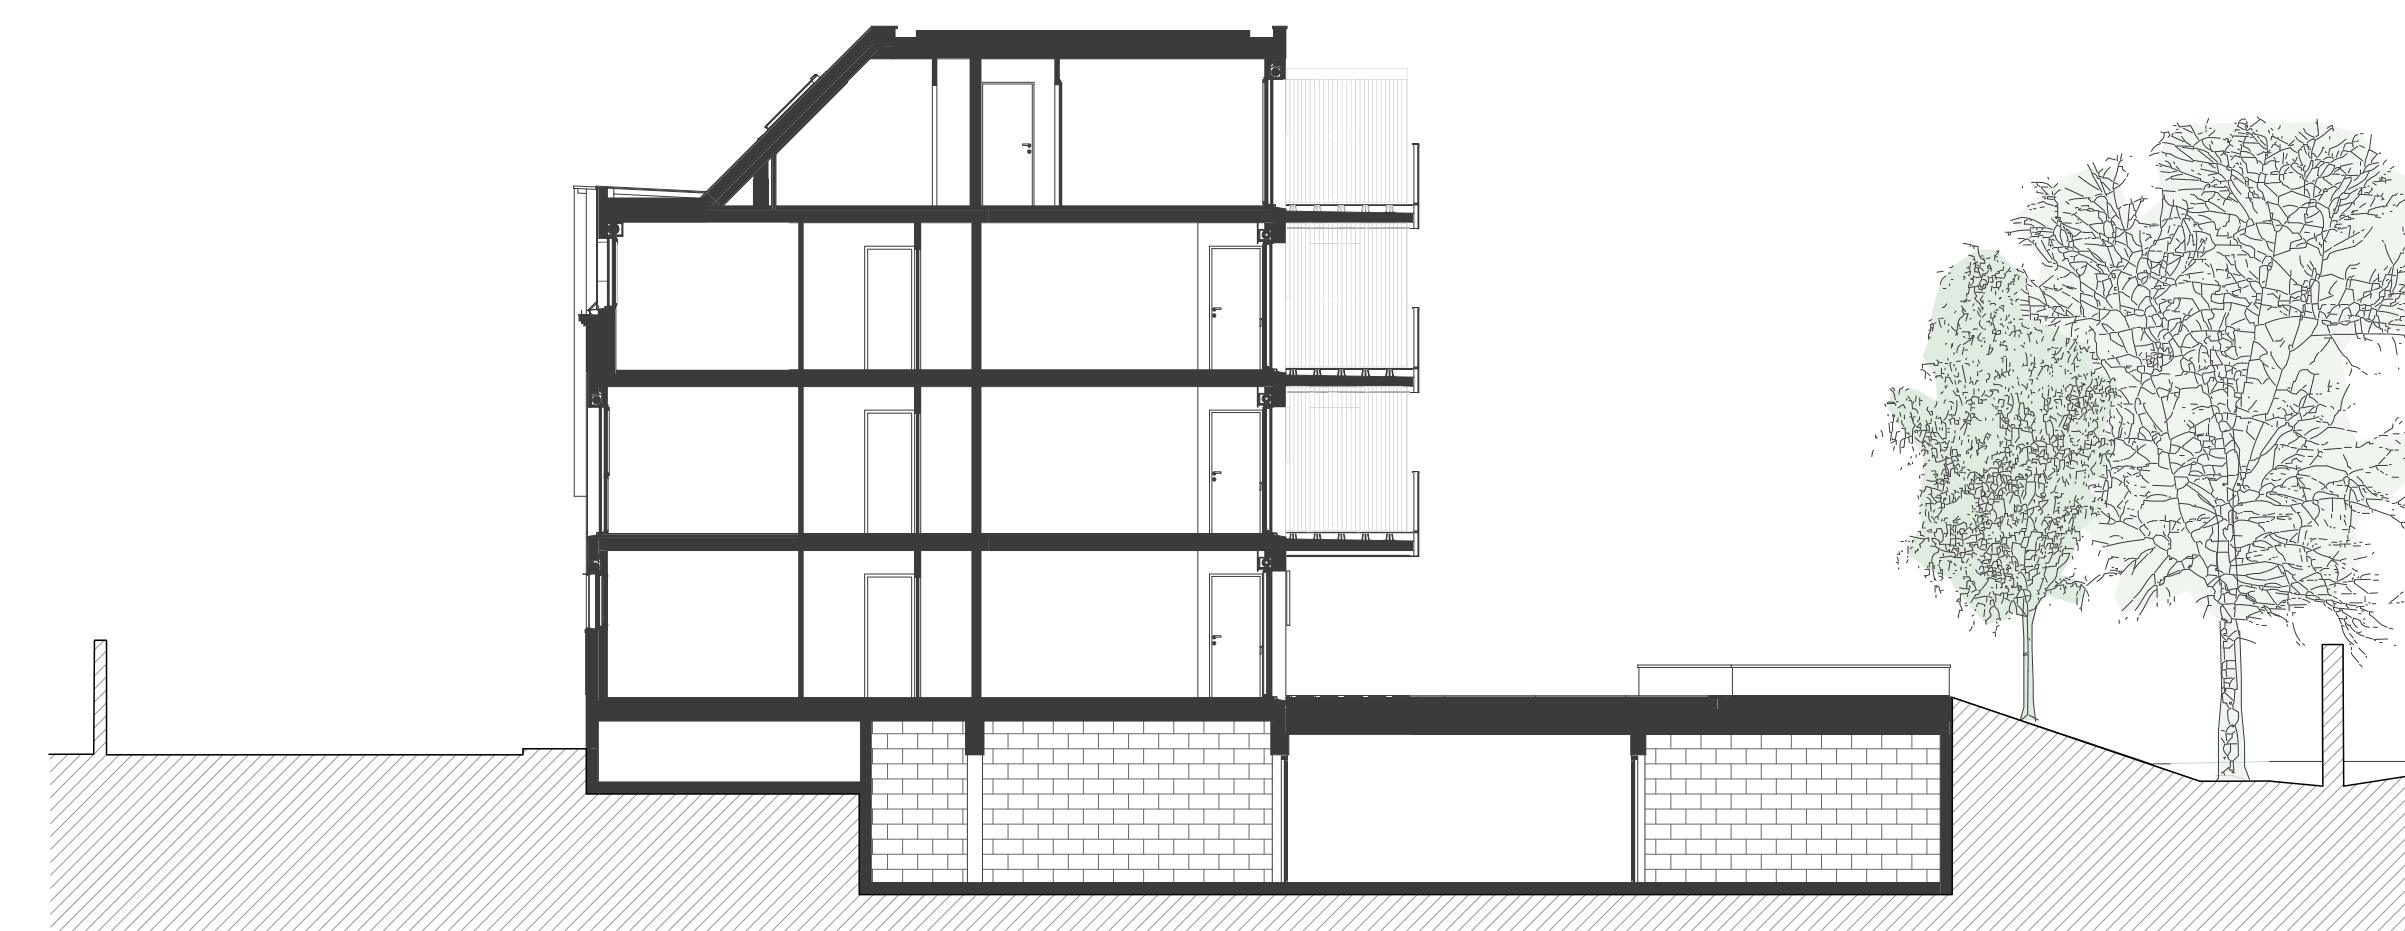

↑ Coupe transversale



↑ Élévation coté rue

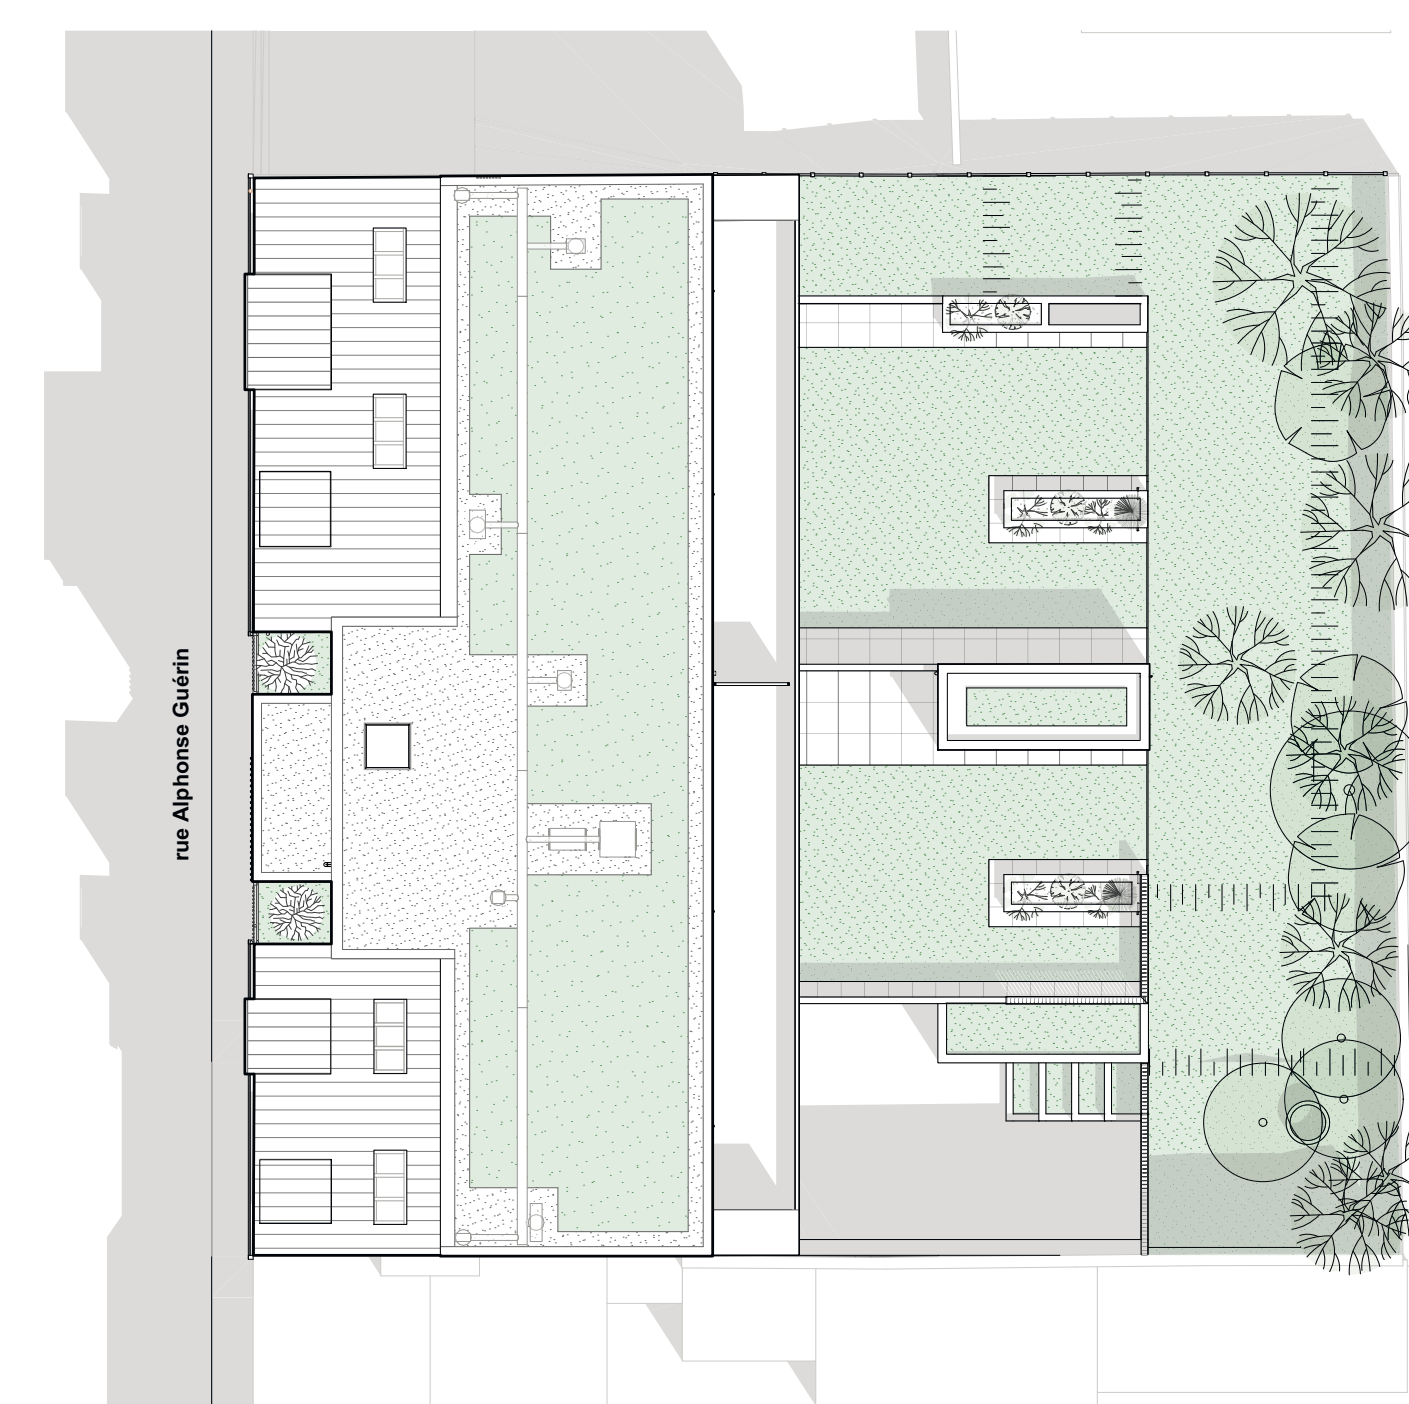

← Plan de masse

Immeubles collectifs

Résidence Nouvel Air,
immeuble de 8 logements
rue Alphonse-Guérin

À l'ouest du centre-ville, ce petit immeuble résidentiel, venu remplacer une maison sans qualité architecturale, séduit d'emblée par sa parfaite intégration urbaine : son gabarit similaire aux constructions voisines et le dessin de sa façade principale en parfaite continuité avec le rythme vertical parcellaire de la rue.

Les matériaux choisis (béton, bois, verre, zinc) et la conception soignée des détails de leur liaison contribuent à exprimer une architecture résolument contemporaine.

Depuis la rue un porche donne accès au stationnement semi-enterré aménagé sous des terrasses et jardins privés. La façade Est présente un rythme horizontal assumé avec de généreuses loggias aux différents niveaux.

L'aménagement qualitatif du hall et de l'ensemble des parties communes contribue également à la réussite architecturale de cette résidence.

© Photos : Gaétan Chevrier