




← Avant travaux

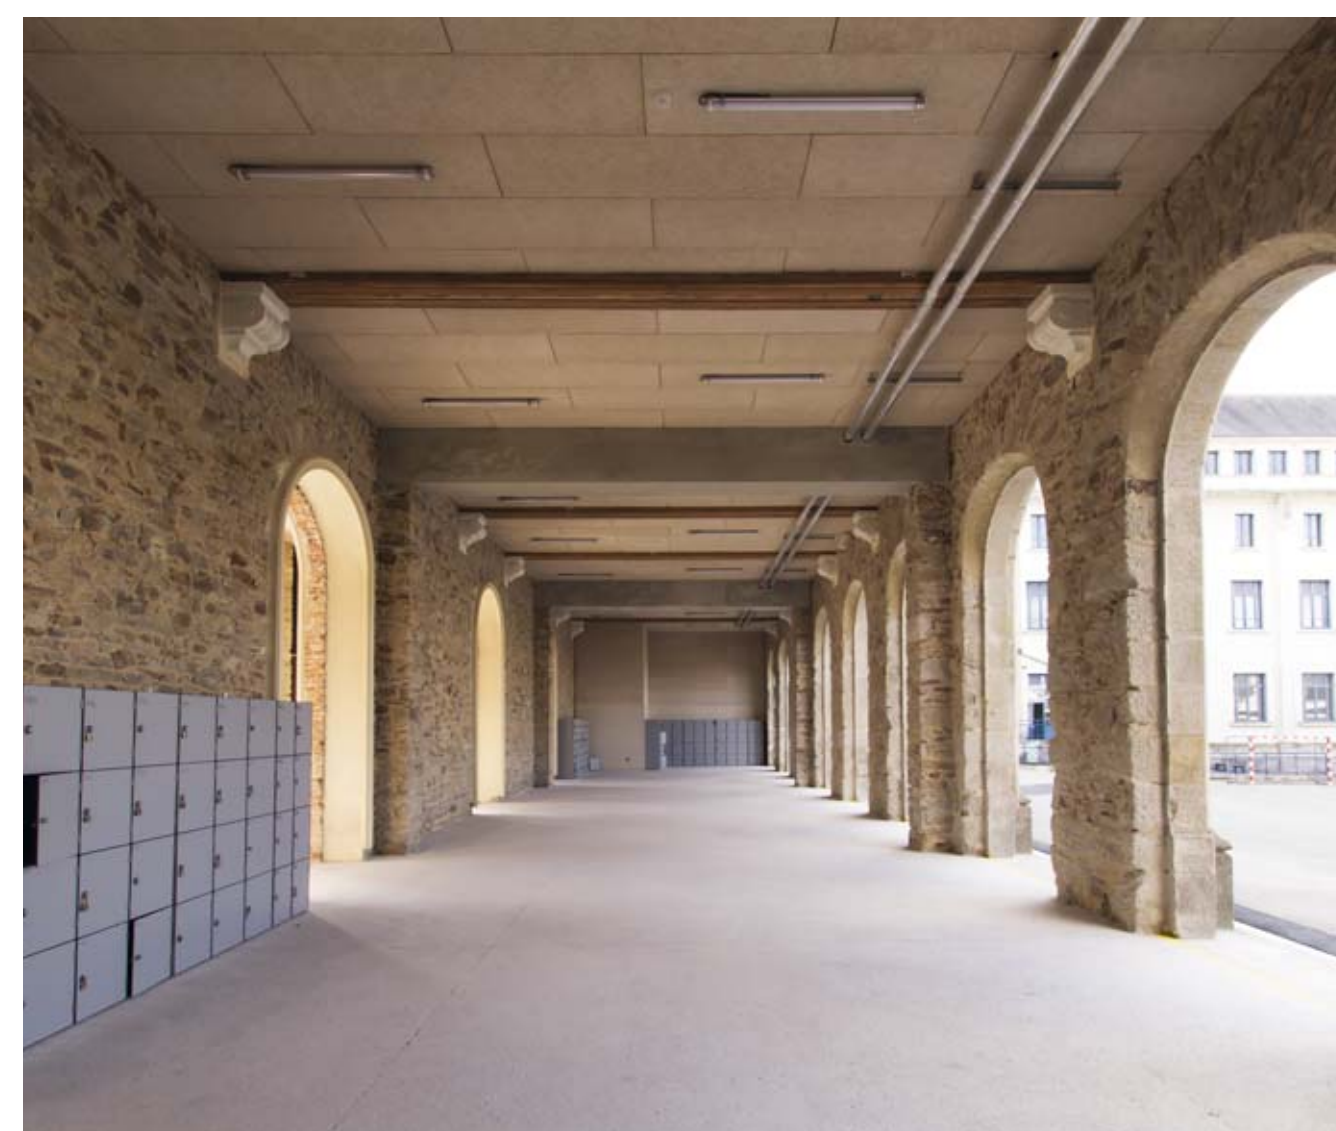

Département du Morbihan

Représenté par David Lappartient, président
du Conseil départemental du Morbihan
Entre-sols atelier d'architecture

Réaménagement équipements publics


Restructuration du collège
Jules-Simon avec l'aménagement
d'un amphithéâtre extérieur
et la création d'un préau place
Maurice-Marchais

Bâtiment emblématique du centre-ville, ce
collège a été conçu par l'architecte vannetais
Armand Charier à la fin du 19^e siècle, avec
une cour antérieure et une cour postérieure
au bâtiment principal en retrait de la place
Maurice-Marchais.

L'aménagement du soubassement de cette
construction centrale, où se trouvait une salle
de sports, permet de relier avec une grande
sobriété architecturale ces deux cours par
un vaste préau de 330 m². Faisant face à ce
préau, côté sud, un grand et bel amphithéâtre
extérieur a été aménagé.

La création d'une salle d'escalade et d'une
salle de danse dans les étages historiques
de ce bâtiment sont venus compléter
cet aménagement qui a permis d'améliorer
l'accueil et la circulation des élèves.

© Photos : Gwendal Le Port

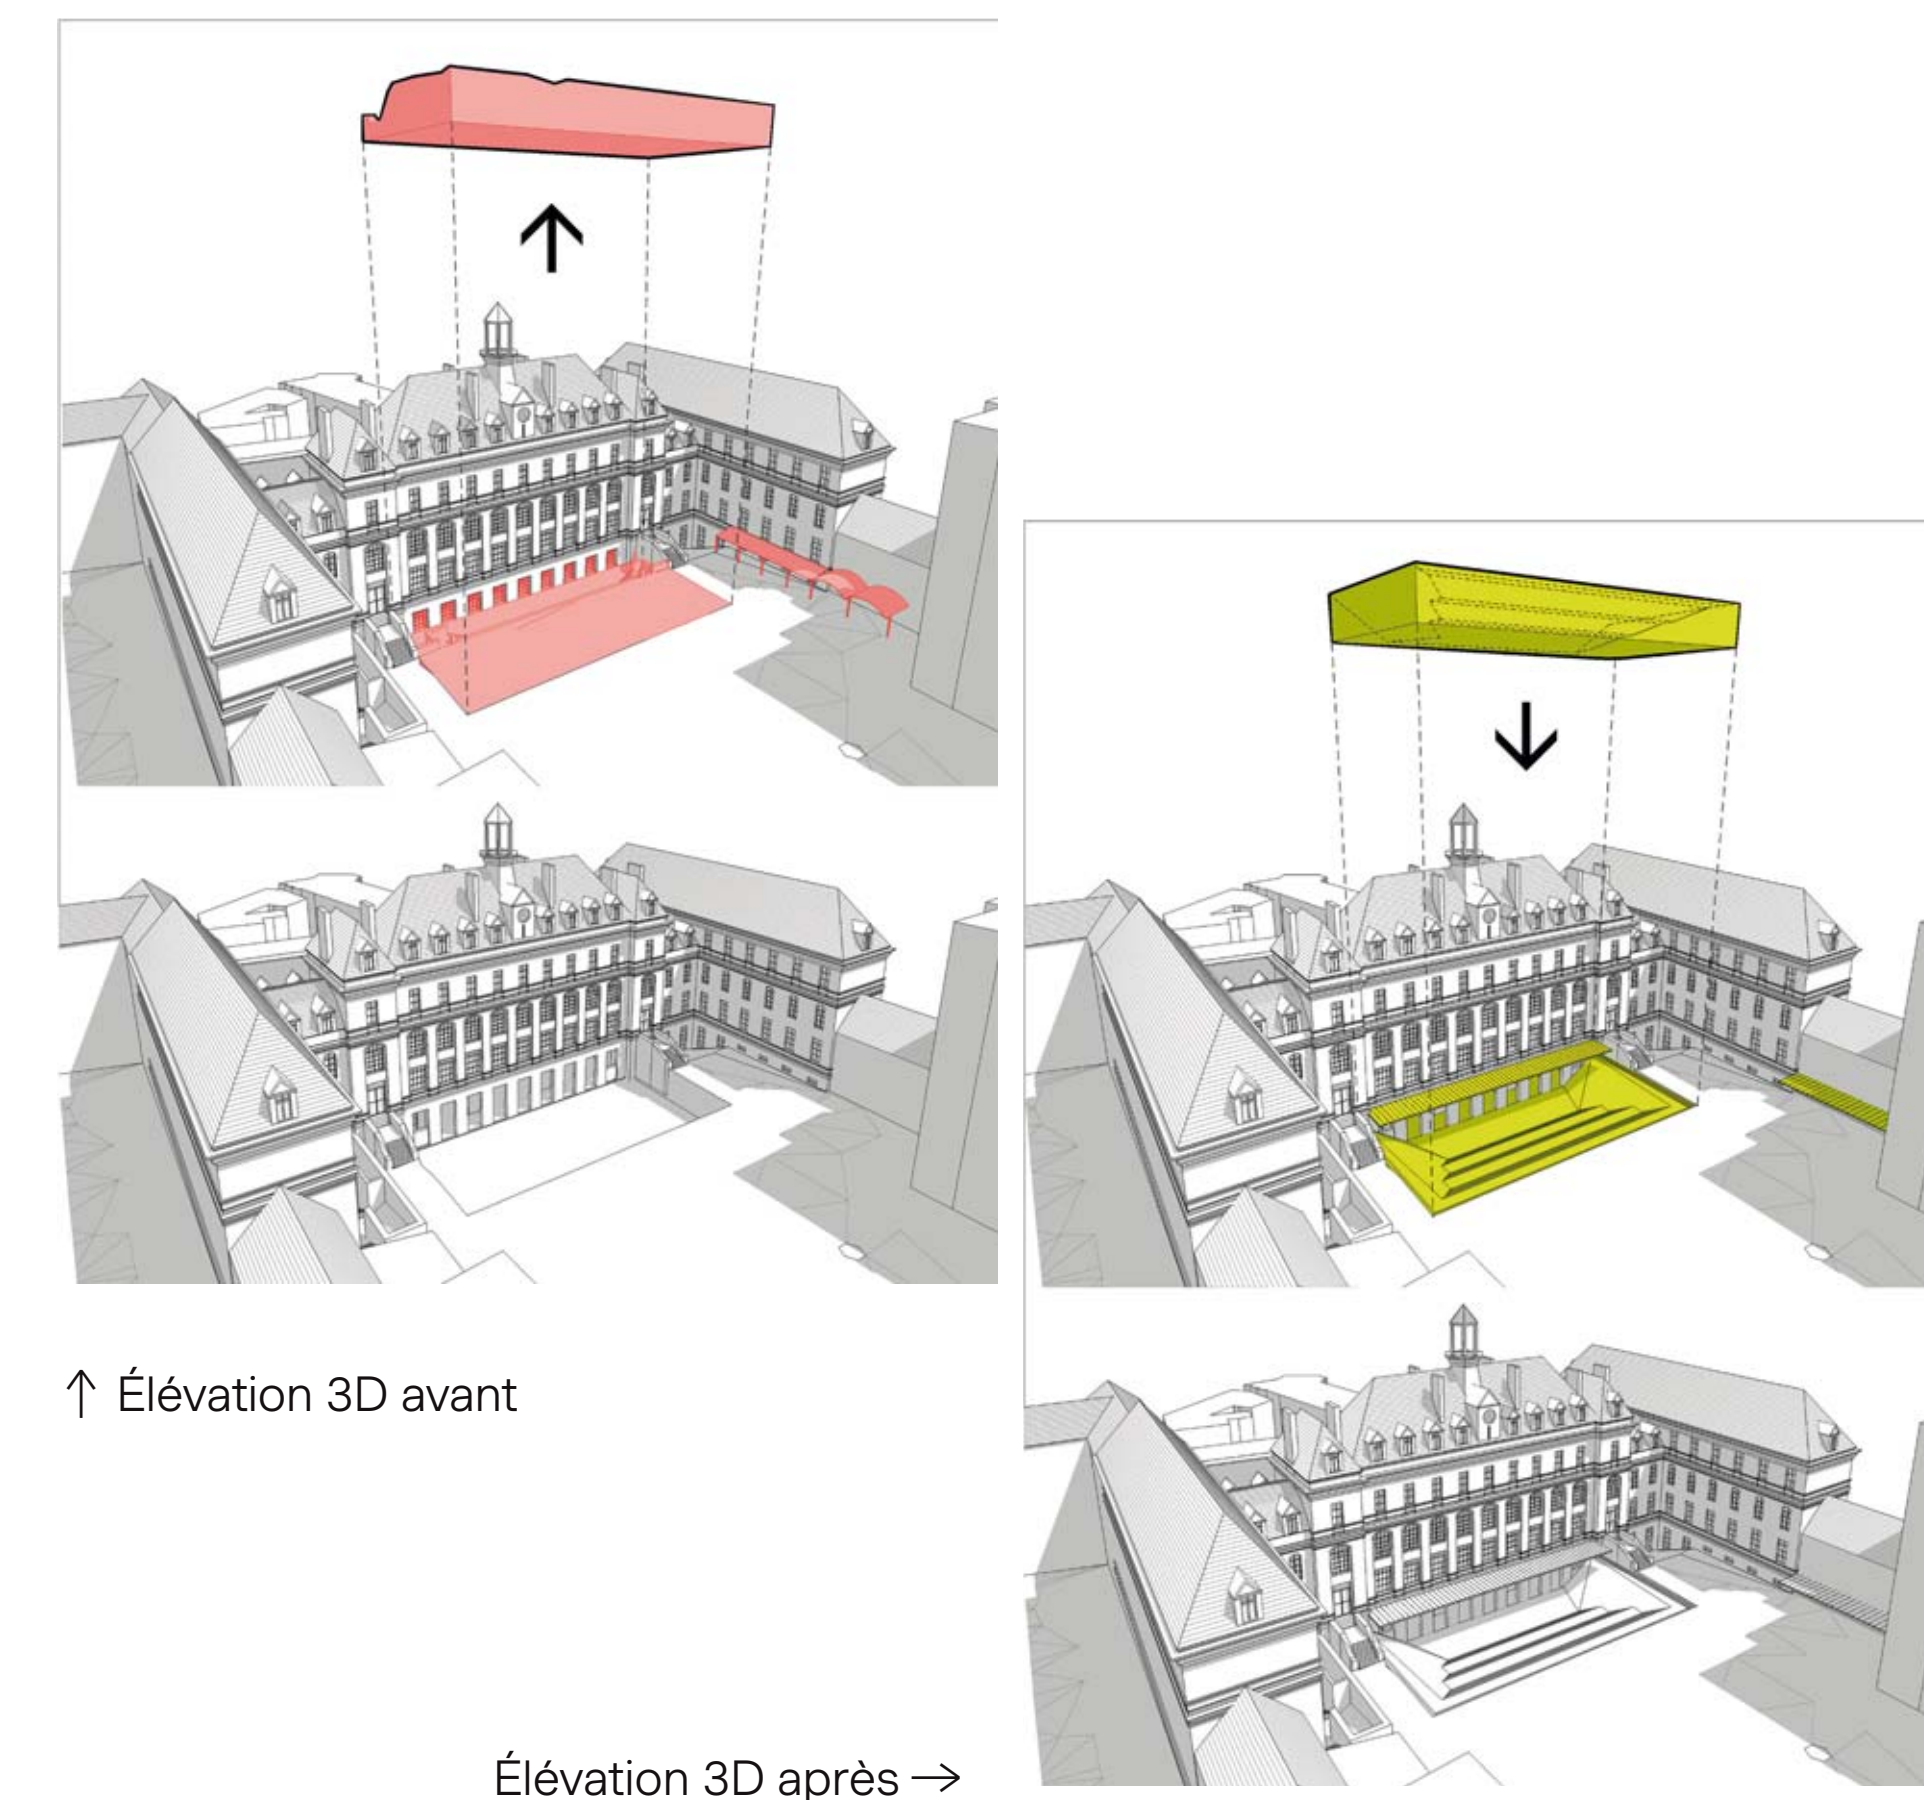

↑ Élévation 3D avant

Élévation 3D après →



↑ Coupe longitudinale