



← Avant travaux



Justin et Marine Lagadec

Le Local d'architecture

Réhabilitation de maisons

Rue Paul-Helleu

Sur le plateau de la Garenne, à l'est des remparts, cette maison de 1933 de petite surface (75 m²) présentant depuis l'espace public un simple pignon à deux pans de toiture ardoisée a été agrandie côté jardin d'un volume presque similaire mais légèrement plus bas en continuité avec l'existant, à la manière de poupées gigognes. La surface de plancher ainsi créée est de 37 m².

Côté rue la modénature du pignon d'origine a été mise en valeur : les faux pans de bois et les encadrements de fenêtres se distinguent du reste de la façade par une couleur gris vert.



Les murs de l'extension sont en bio-brique et recouverts d'enduits à la chaux. Les nouvelles fermes sont en châtaignier massif non traité. Le dessin des fiches verticales sur la façade arrière qui présente un auvent fait écho aux faux pans de bois de la façade sur rue et donne une belle cohérence architecturale à cette maison entièrement réaménagée ainsi que son jardin.

© Photos : Maxime Castric / François Le Divenah



↑ Façade côté rue

↓ Façade côté jardin

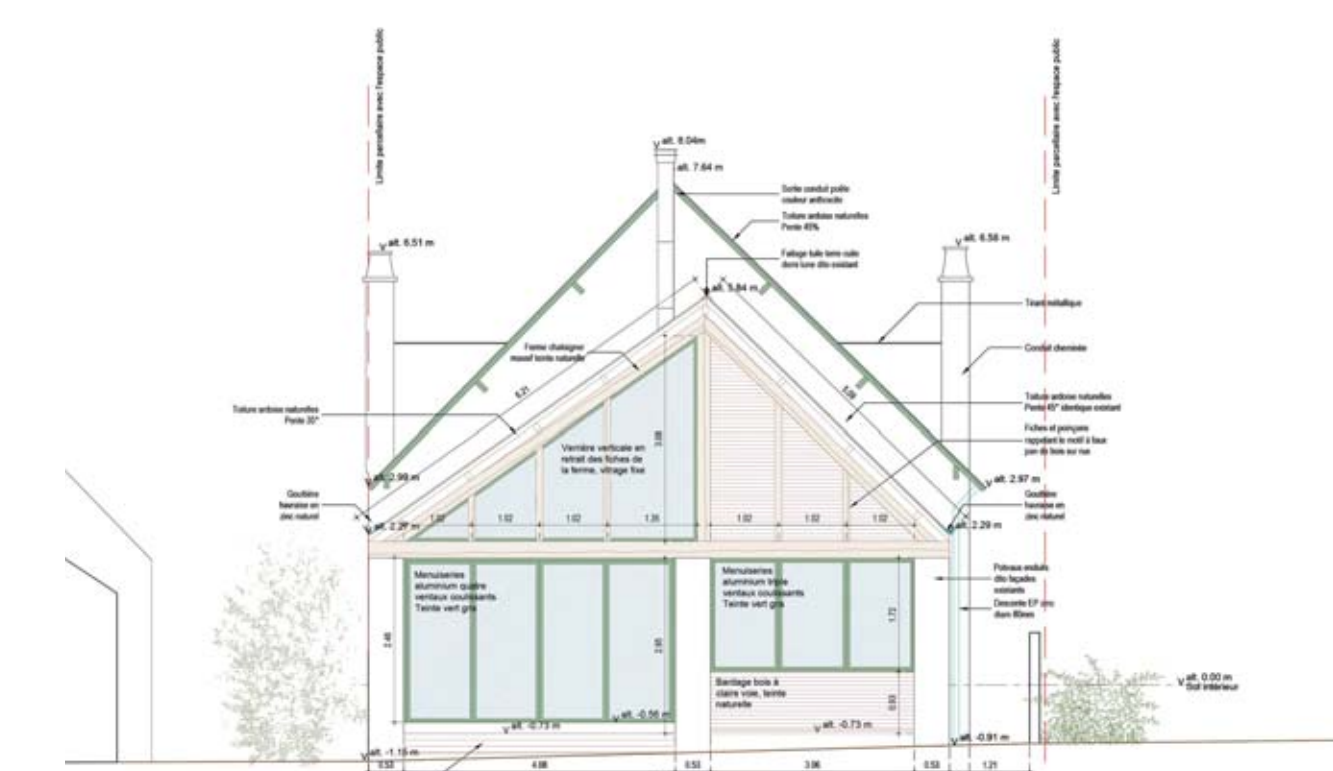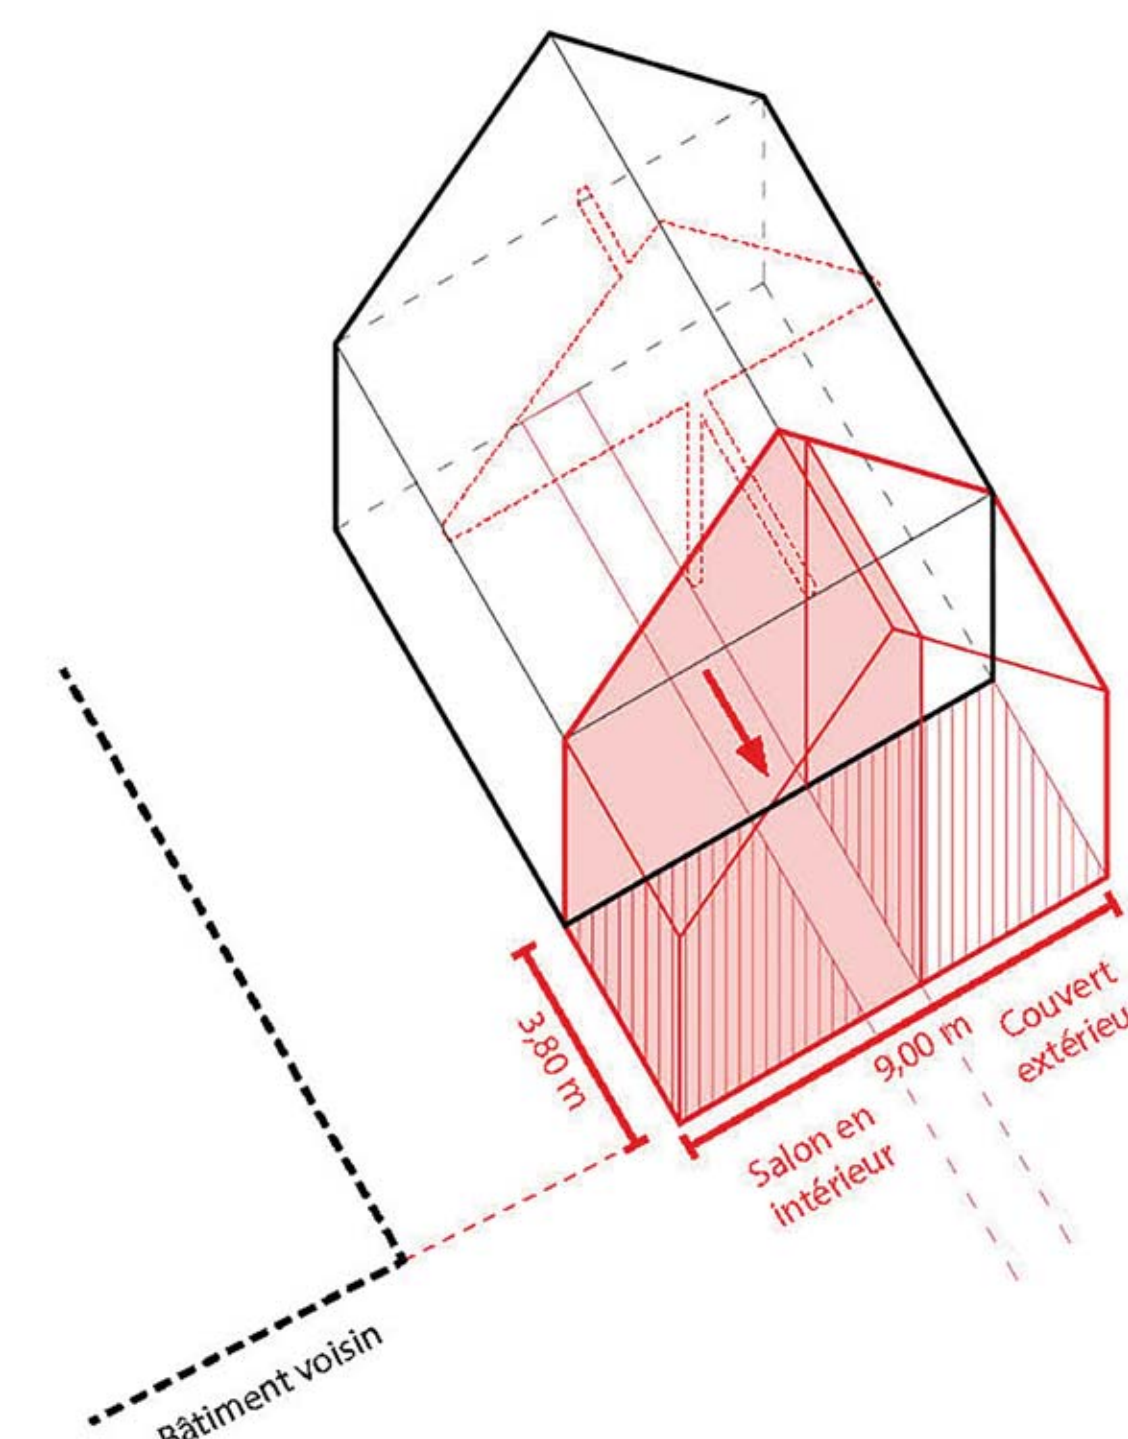

← Schéma d'extension

↓ Coupe longitudinale

