



← Avant travaux



Mme C. MKS architecture


Maison de moins de 150 m² Impasse Jean-Marie-Allanic

À proximité de la rive droite du port, cette habitation de 105 m² a été bâtie sur un terrain étroit à l'emplacement d'un garage situé le long d'une impasse, dans le prolongement de la maison d'origine. Cette construction dont les murs sont en béton cellulaire est composée de trois volumes reliés par une circulation vitrée.


Le volume bâti constitué de deux étages est suspendu au-dessus des places de stationnement. Il présente un pignon à deux pans de toitures en zinc blanc. Il est relié au volume central par une passerelle longeant un patio. Dans cette partie centrale sont aménagés la cuisine-séjour au rez-de chaussée et un salon-bureau à l'étage. Une galerie permet de rejoindre le troisième volume composé d'une chambre et d'une salle d'eau.

Cette succession de petits espaces très ouverts sur l'extérieur sur une parcelle exiguë donne à cette maison une tonalité singulière inspirée de l'architecture japonaise.


© Photos : Nicolas da Silva Lucas

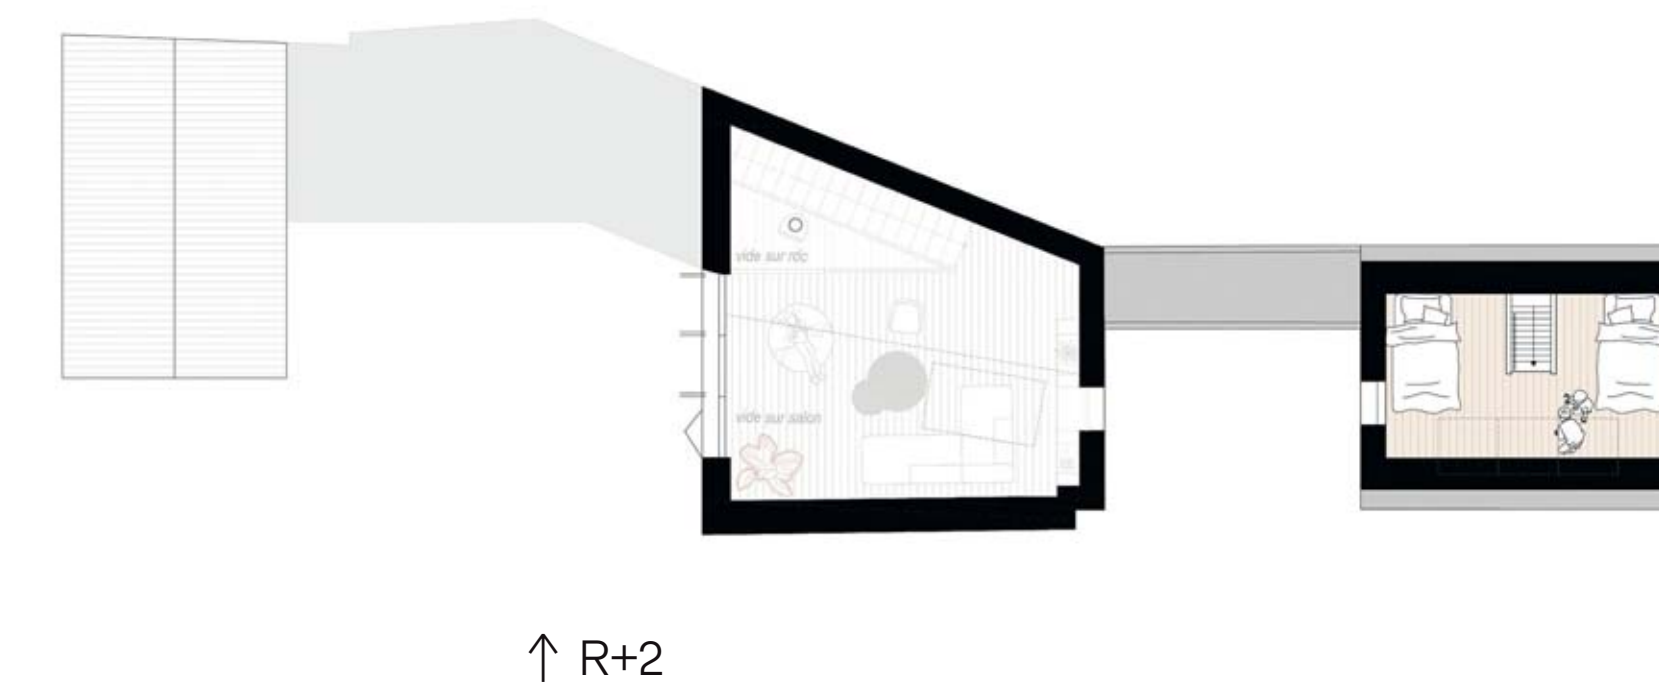

↑ R+2

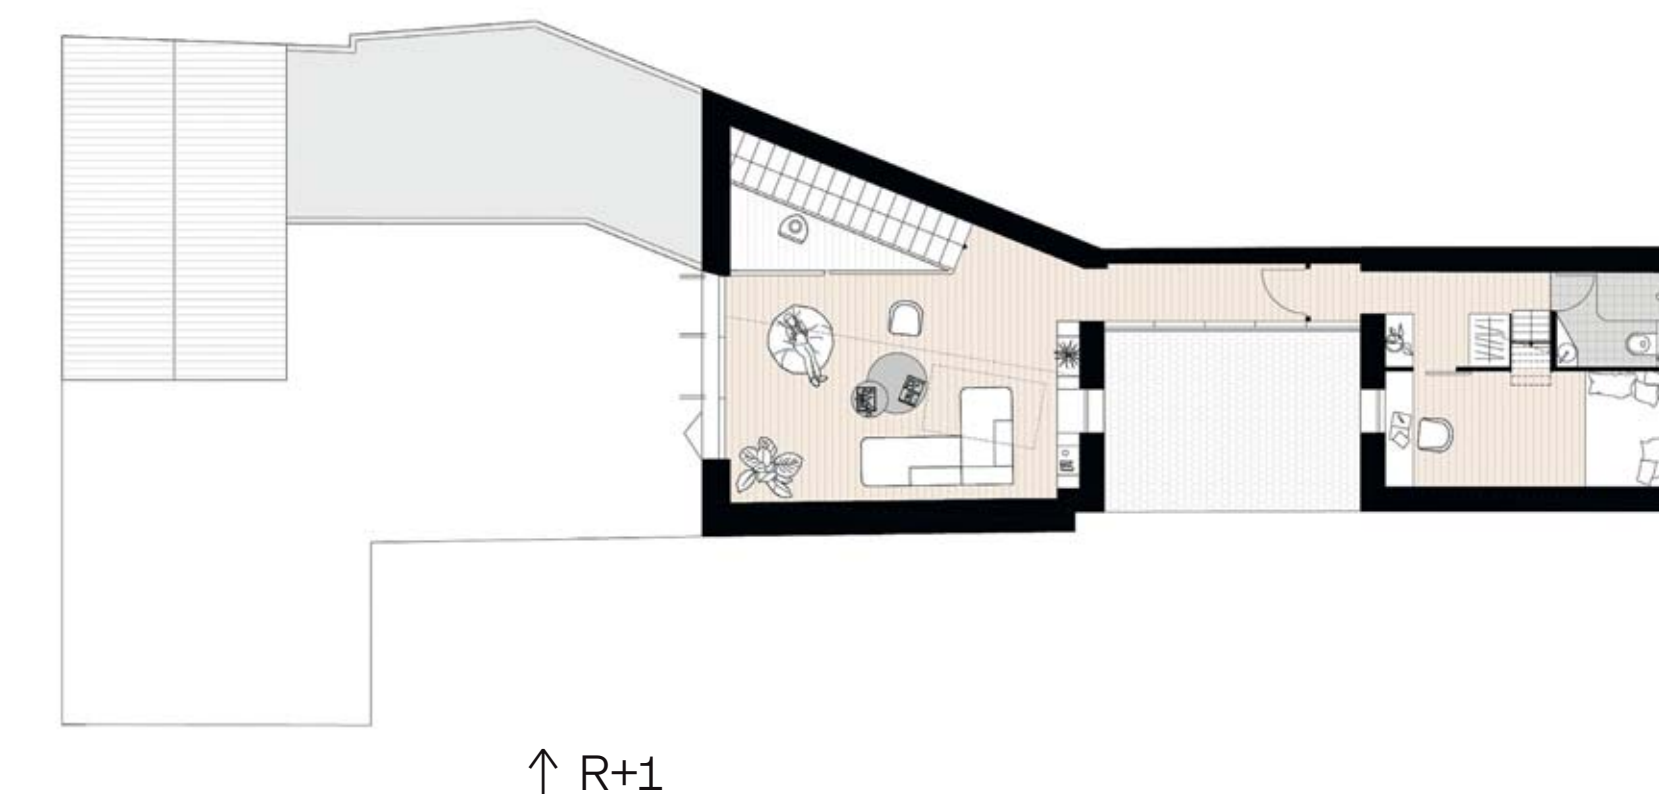

↑ R+1

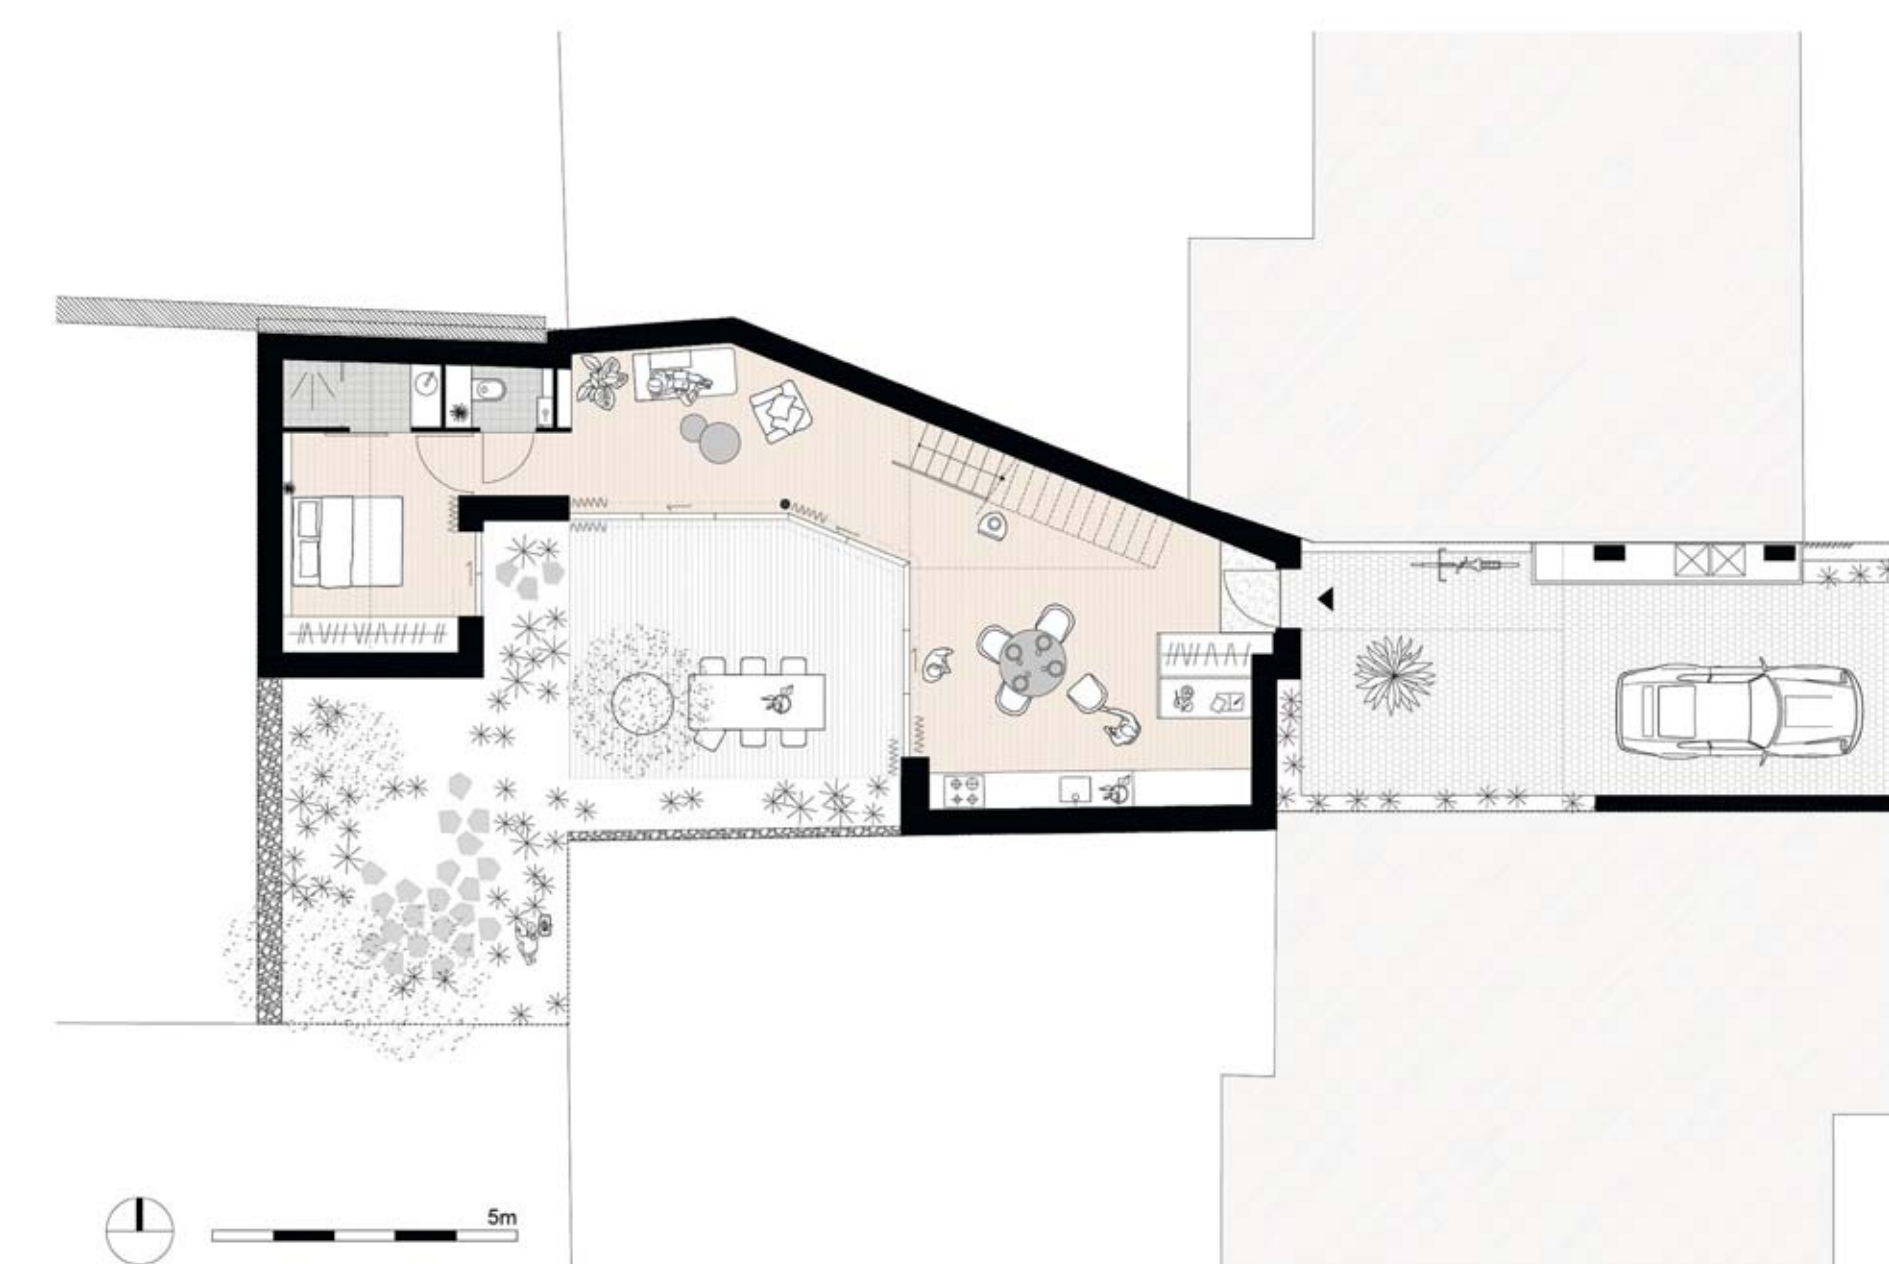

↑ RDC