


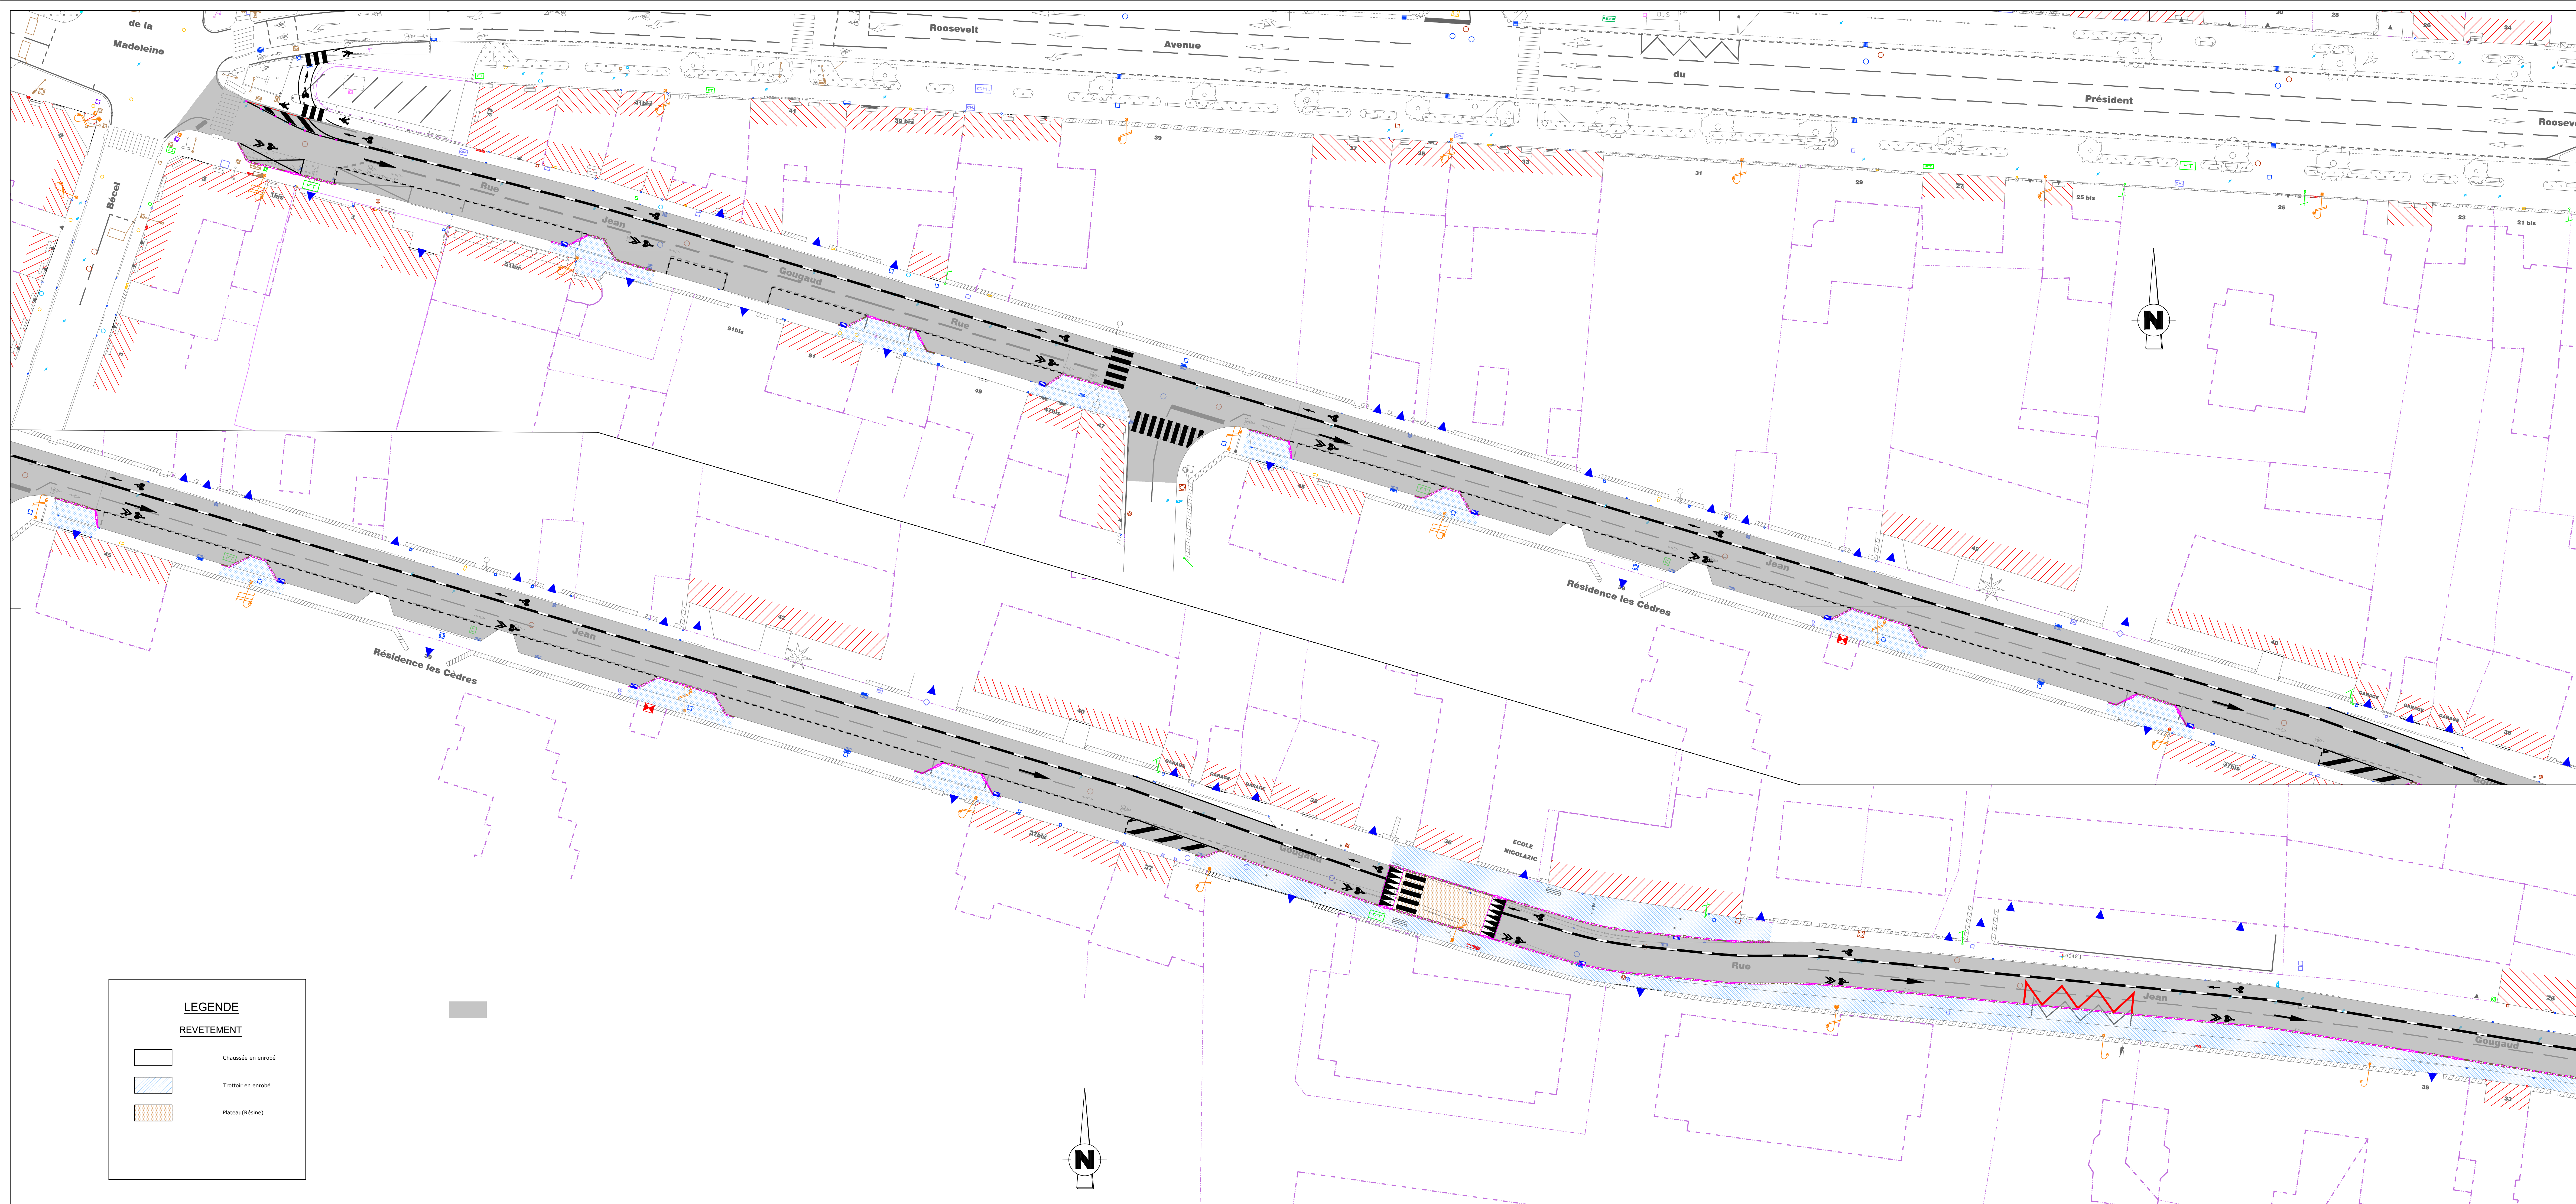

Madeleine-Libération  
Rue Jean Gougaud

Pistes cyclables+tapis

Voirie

DCE



DIRECTION DES ETUDES  
ET GRANDS PROJETS  
POLE TECHNIQUE

| Modifications   | Dates      | Auteur |
|-----------------|------------|--------|
| MAJ             | 2022-05-13 | XLB    |
|                 | 2022-06-14 | XLB    |
| ECHELLE : 1/250 |            |        |


LEGENDE

REVETEMENT

Chaussée en enrobé

Trottoir en enrobé

Plateau(Résine)

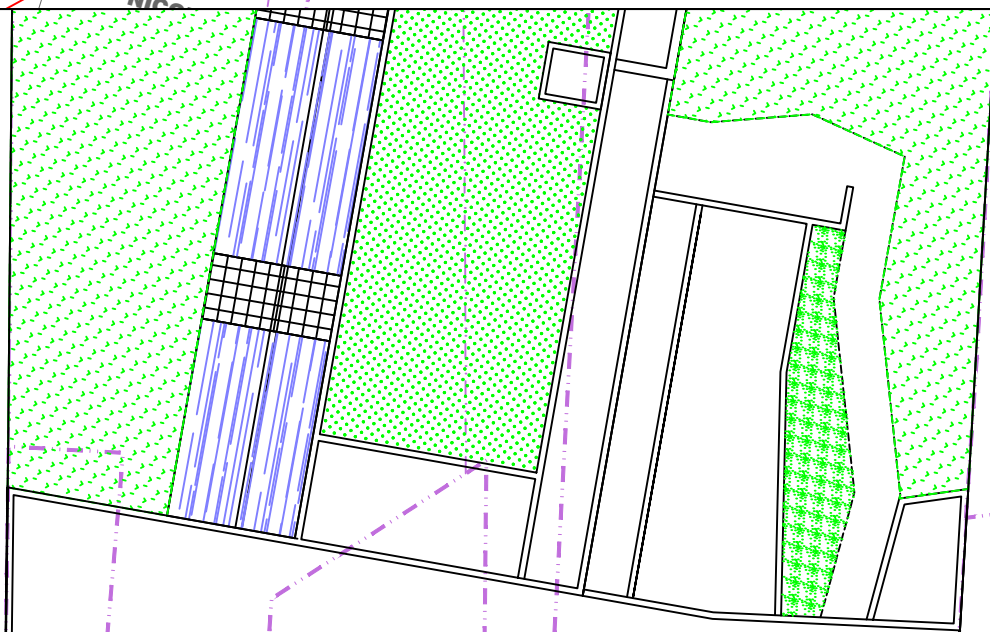

Permis de Construire  
"Métropolitain"

Travaux en cours

Travaux en cours

Rue